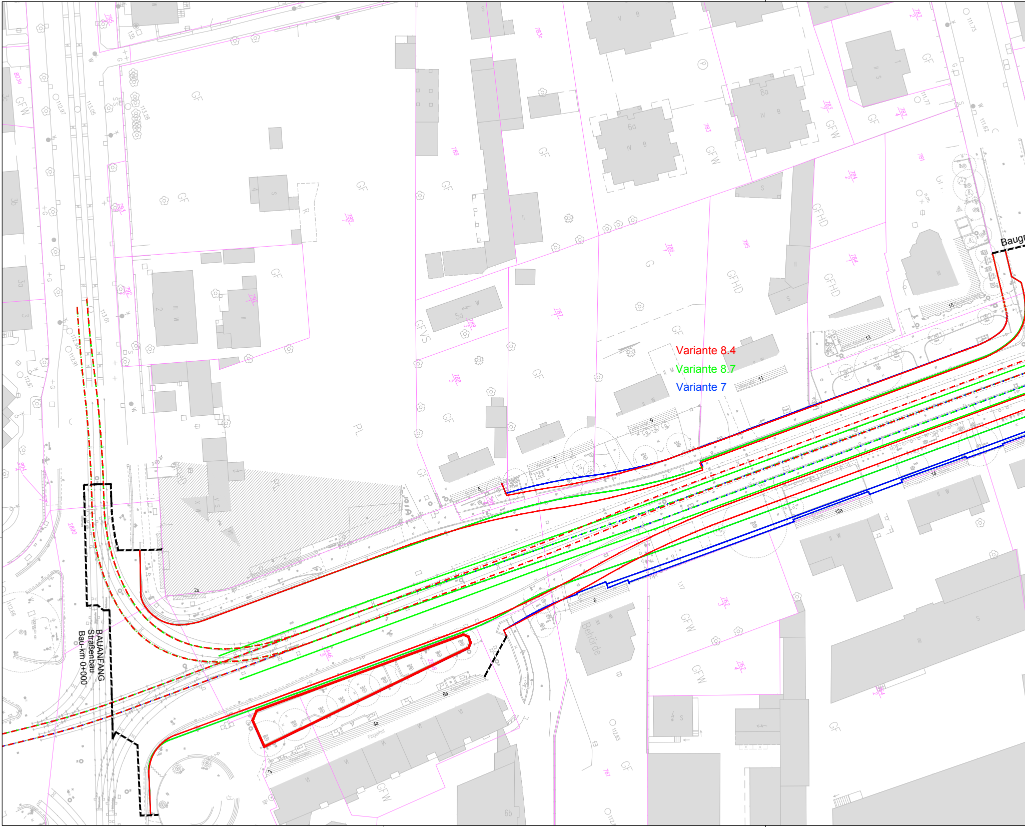
Variante 8.4
Variante 8.7
Variante 7
BAUANFANG
Straßenbau
Bau-km 0+000
Baugr
Behörde
Fingerhut
GF
GFW
GFHD
GFVS
PL

erzeugt mit ProVI®

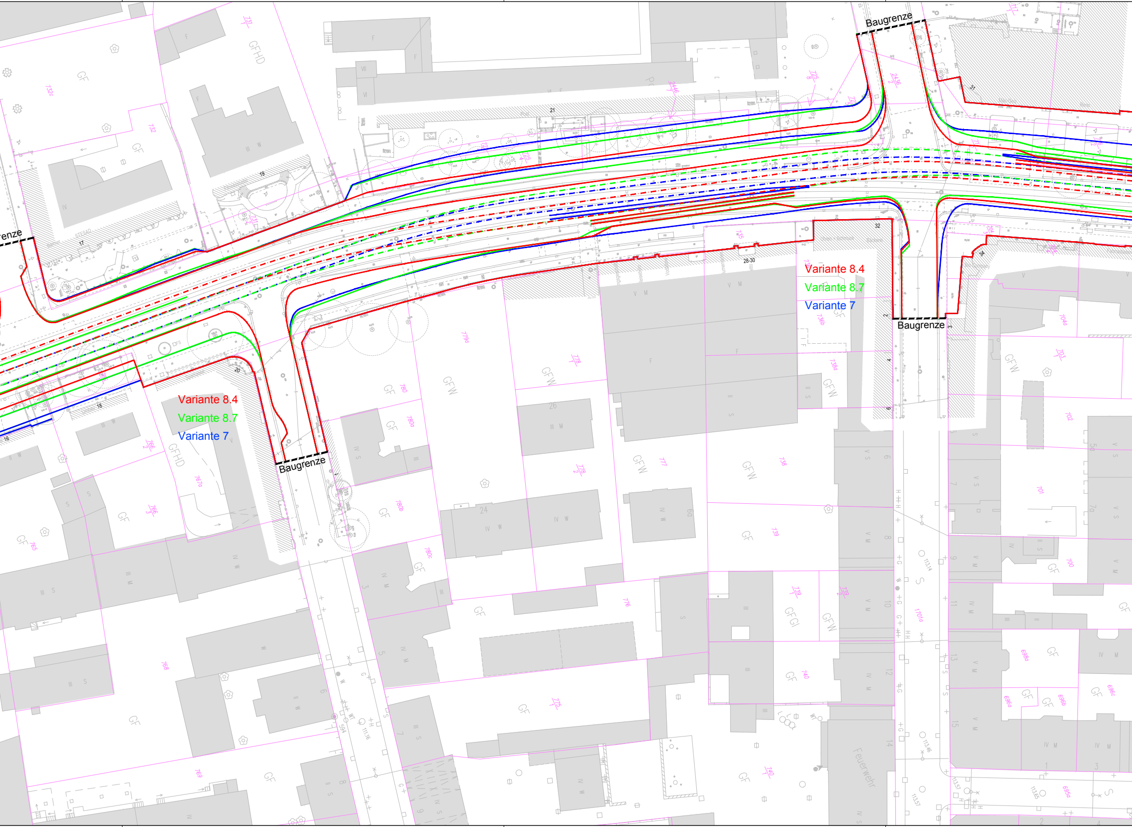
Baugrenze
Baugrenze
Baugrenze
renze
Variante 8.4
Variante 8.7
Variante 7
Variante 8.4
Variante 8.7
Variante 7
Feuerwehr
GFHD
GFW
GF
28-30
32
31
34
21
19
17
18
16
20
24
26

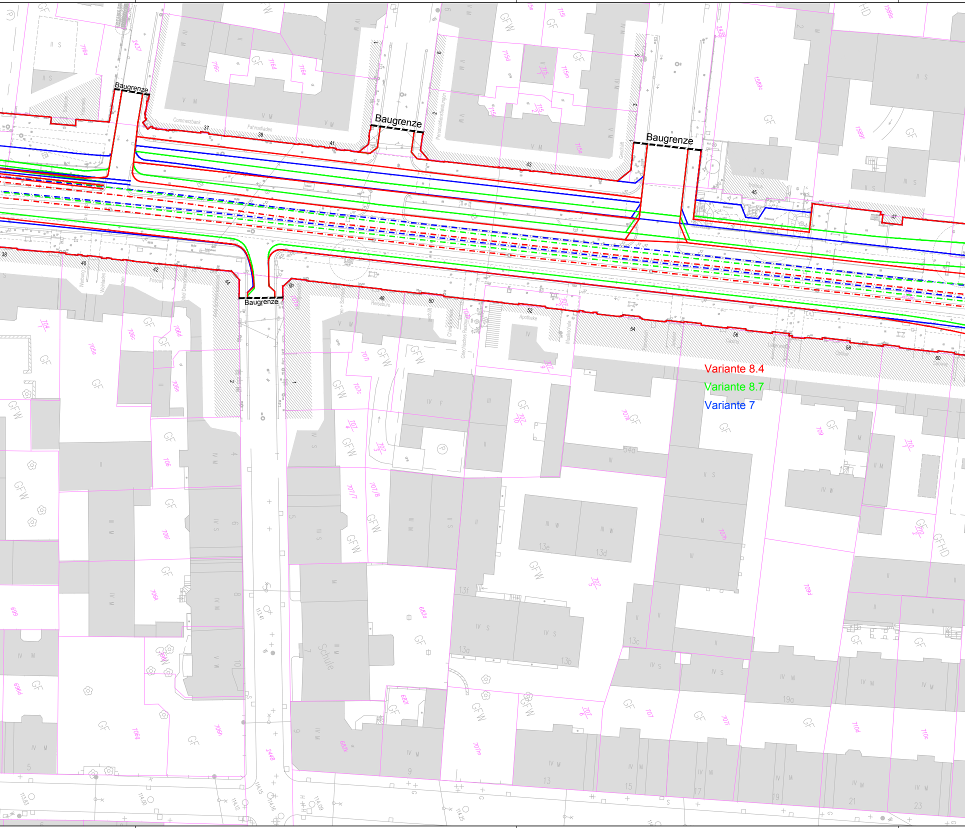
Baugrenze
Baugrenze
Baugrenze
Baugrenze
Variante 8.4
Variante 8.7
Variante 7
Commerzbank
Fahrradladen
Reisebüro
Apotheke
Musikschule
Friseur
Werbung
Weinladen
Schule
37
39
41
43
45
47
38
40
42
44
46
48
50
52
54
56
58
60
GF
GFW
716c
716d
716e
716a
715d
715m
715i
1589c
1589f
705a
706c
706d
706e
706
706i
706k
706g
706h
707c
707i
707m
707n
707k
709
709d
710
710d
710c
696d
699
682a
682c
682k
13a
13b
13c
13d
13e
13f
19a
54a
5
7
9
13
15
17
19
21
23

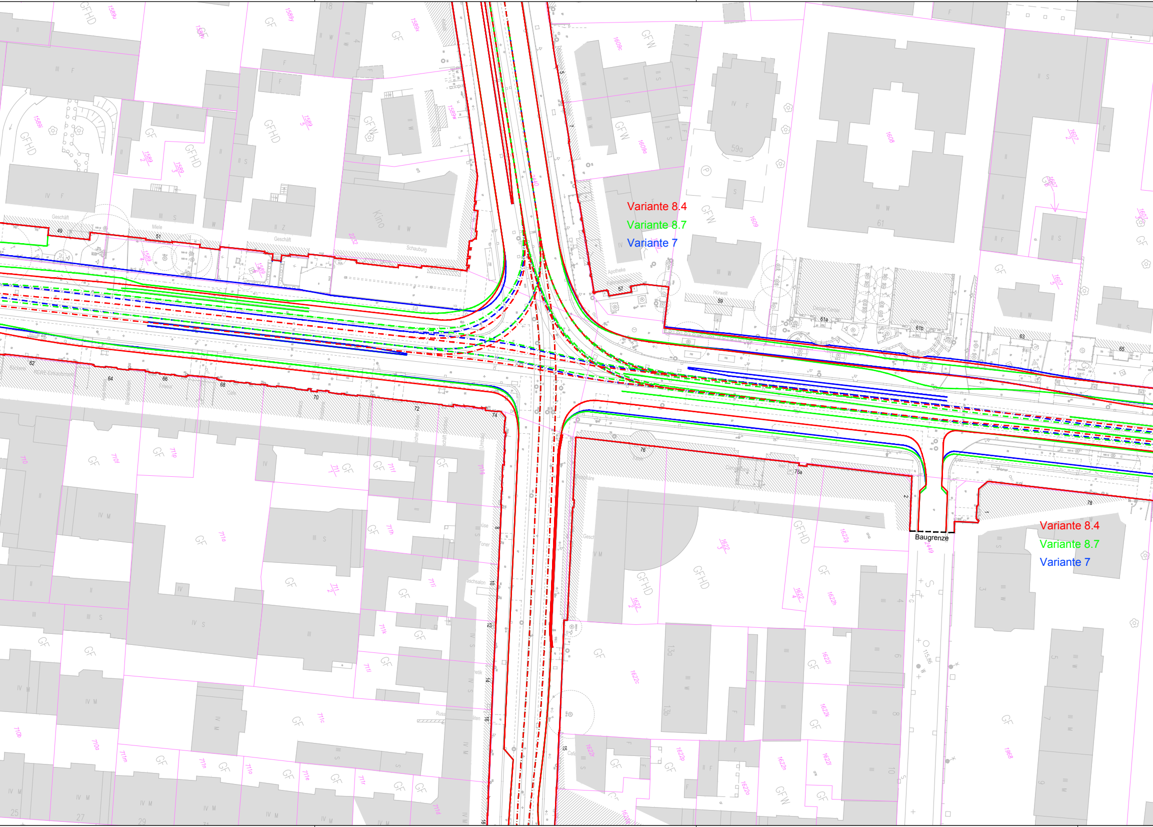
Variante 8.4
Variante 8.7
Variante 7
Variante 8.4
Variante 8.7
Variante 7
Baugrenze
Kino
Schauburg
Apotheke
Hörwelt
Geschäft
GFHD
GFW
GF
59a
61
61a
61b
57
59
63
65
49
51
62
64
66
68
70
72
74
76
76a
78
1608
1609
1622
Gesch

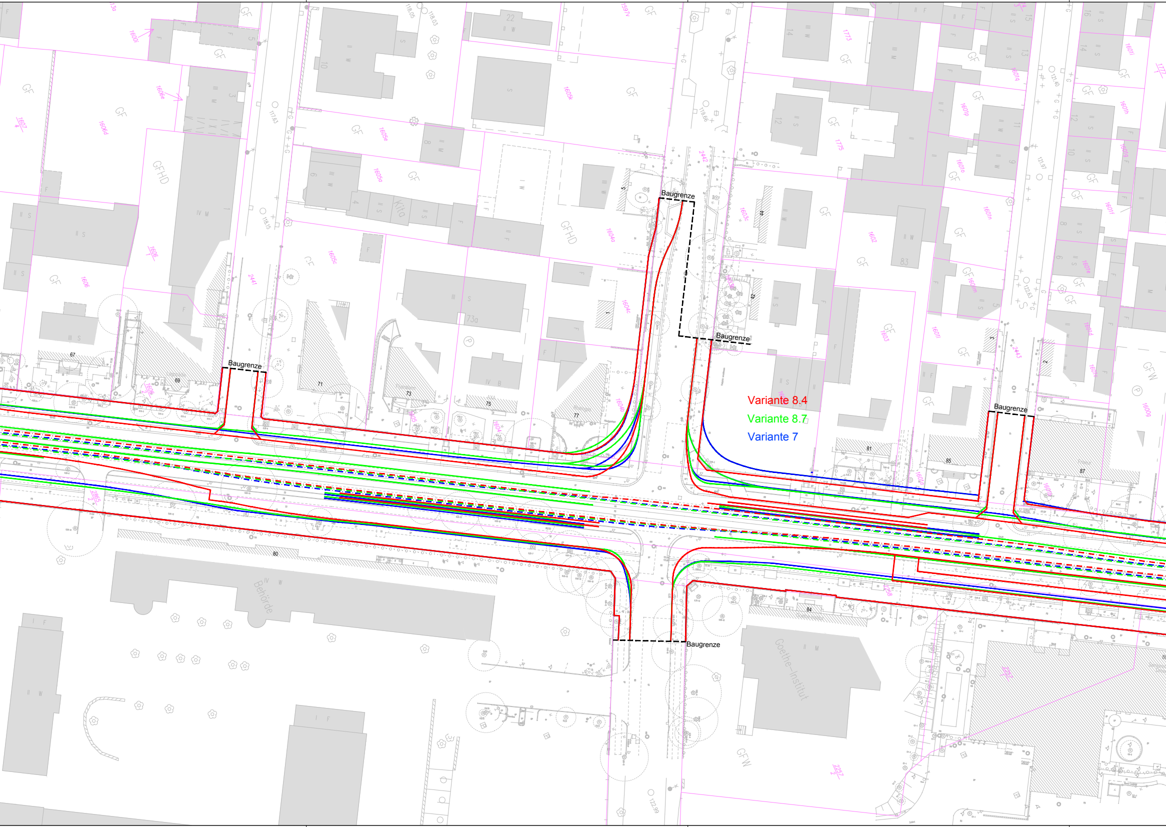
Baugrenze
Baugrenze
Baugrenze
Baugrenze
Baugrenze
Variante 8.4
Variante 8.7
Variante 7
Kita
GFHD
GFHD
73a
83
67
69
71
73
75
77
81
85
87
80
84
Behörde
Goethe-Institut
GFW
GFW

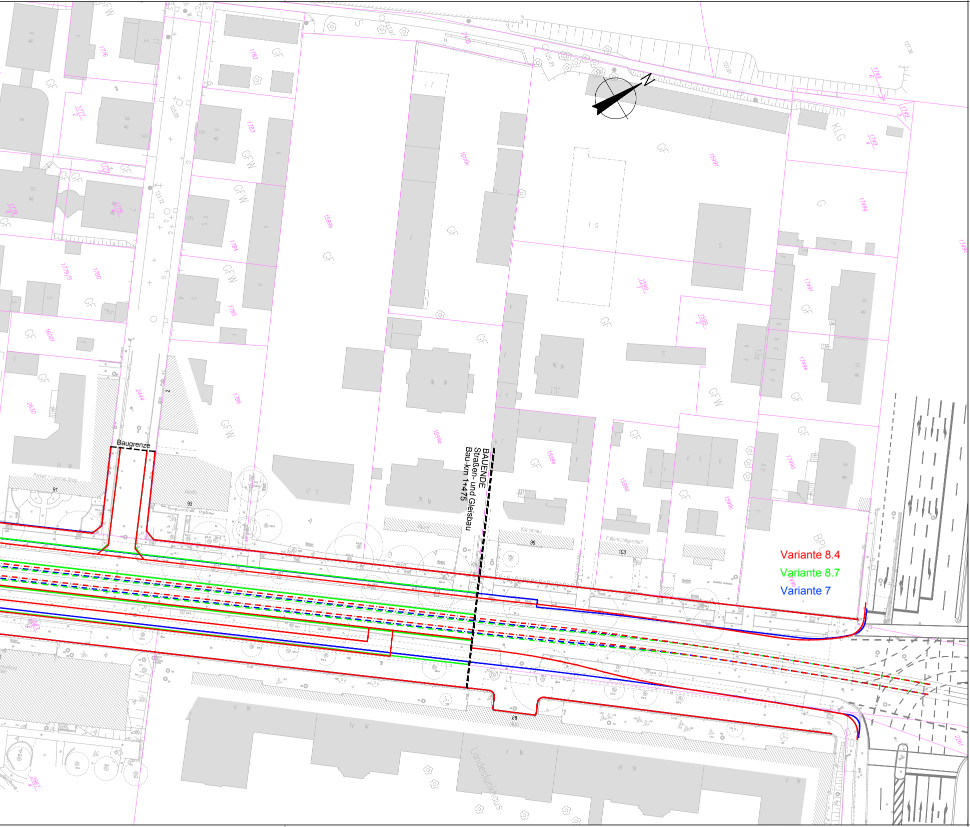
Baugrenze
BAUENDE
Straßen- und Gleisbau
Bau-km 1+475
Variante 8.4
Variante 8.7
Variante 7
Parkett + Laminat Shop
Kontorhaus
Futtermittelgeschäft
Landesfunkhaus
91
93
99
101
103
88
N

Zeichenerklärung

🟥 Variante 8.4
🟩 Variante 8.7
🟦 Variante 7

OBERMEYER
PLANEN + BERATEN GmbH

Niederlassung Dresden
01097 Dresden
Eberswalder Straße 1
Tel.: 0351 / 80 89 300
Fax: 0351 / 80 89 333

bearbeitet	12.05.2016	
gezeichnet	12.05.2016	
geprüft	12.05.2016	

Projekt-Nr. 16659

Landeshauptstadt Dresden
Geschäftsbereich Stadtentwicklung
Straßen- und Tiefbauamt
01069 Dresden
St. Petersburger Straße 9
Tel.: 0351 / 4880

Nr.	Art der Änderung	Datum	Zeichen

VORUNTERSUCHUNG

Landeshauptstadt Dresden
Geschäftsbereich Stadtentwicklung
Straßen- und Tiefbauamt

B 97 / Bau-km 0+000 - 1+475

PROJIS-Nr.:

Unterlage / Blatt-Nr.:

Lageplan
Variantenübersicht

Maßstab: 1 : 500

Königsbrücker Straße (Süd)
zwischen Albertplatz und Stauffenbergallee

aufgestellt:
Dresden, den ....

3400x420mm

M:\16659\cad\PS\A2-2015\ZLIB\PS2LP-V-2L-alle.dwg