


Anlage 4: Entwurf 1. Preis, BERND ALBERS Gesellschaft von Architekten GmbH, Berlin mit Prof. Günther Vogt, Landschaftsarchitekt, Berlin/Zürich

1006



Quartiersplan - 1:100

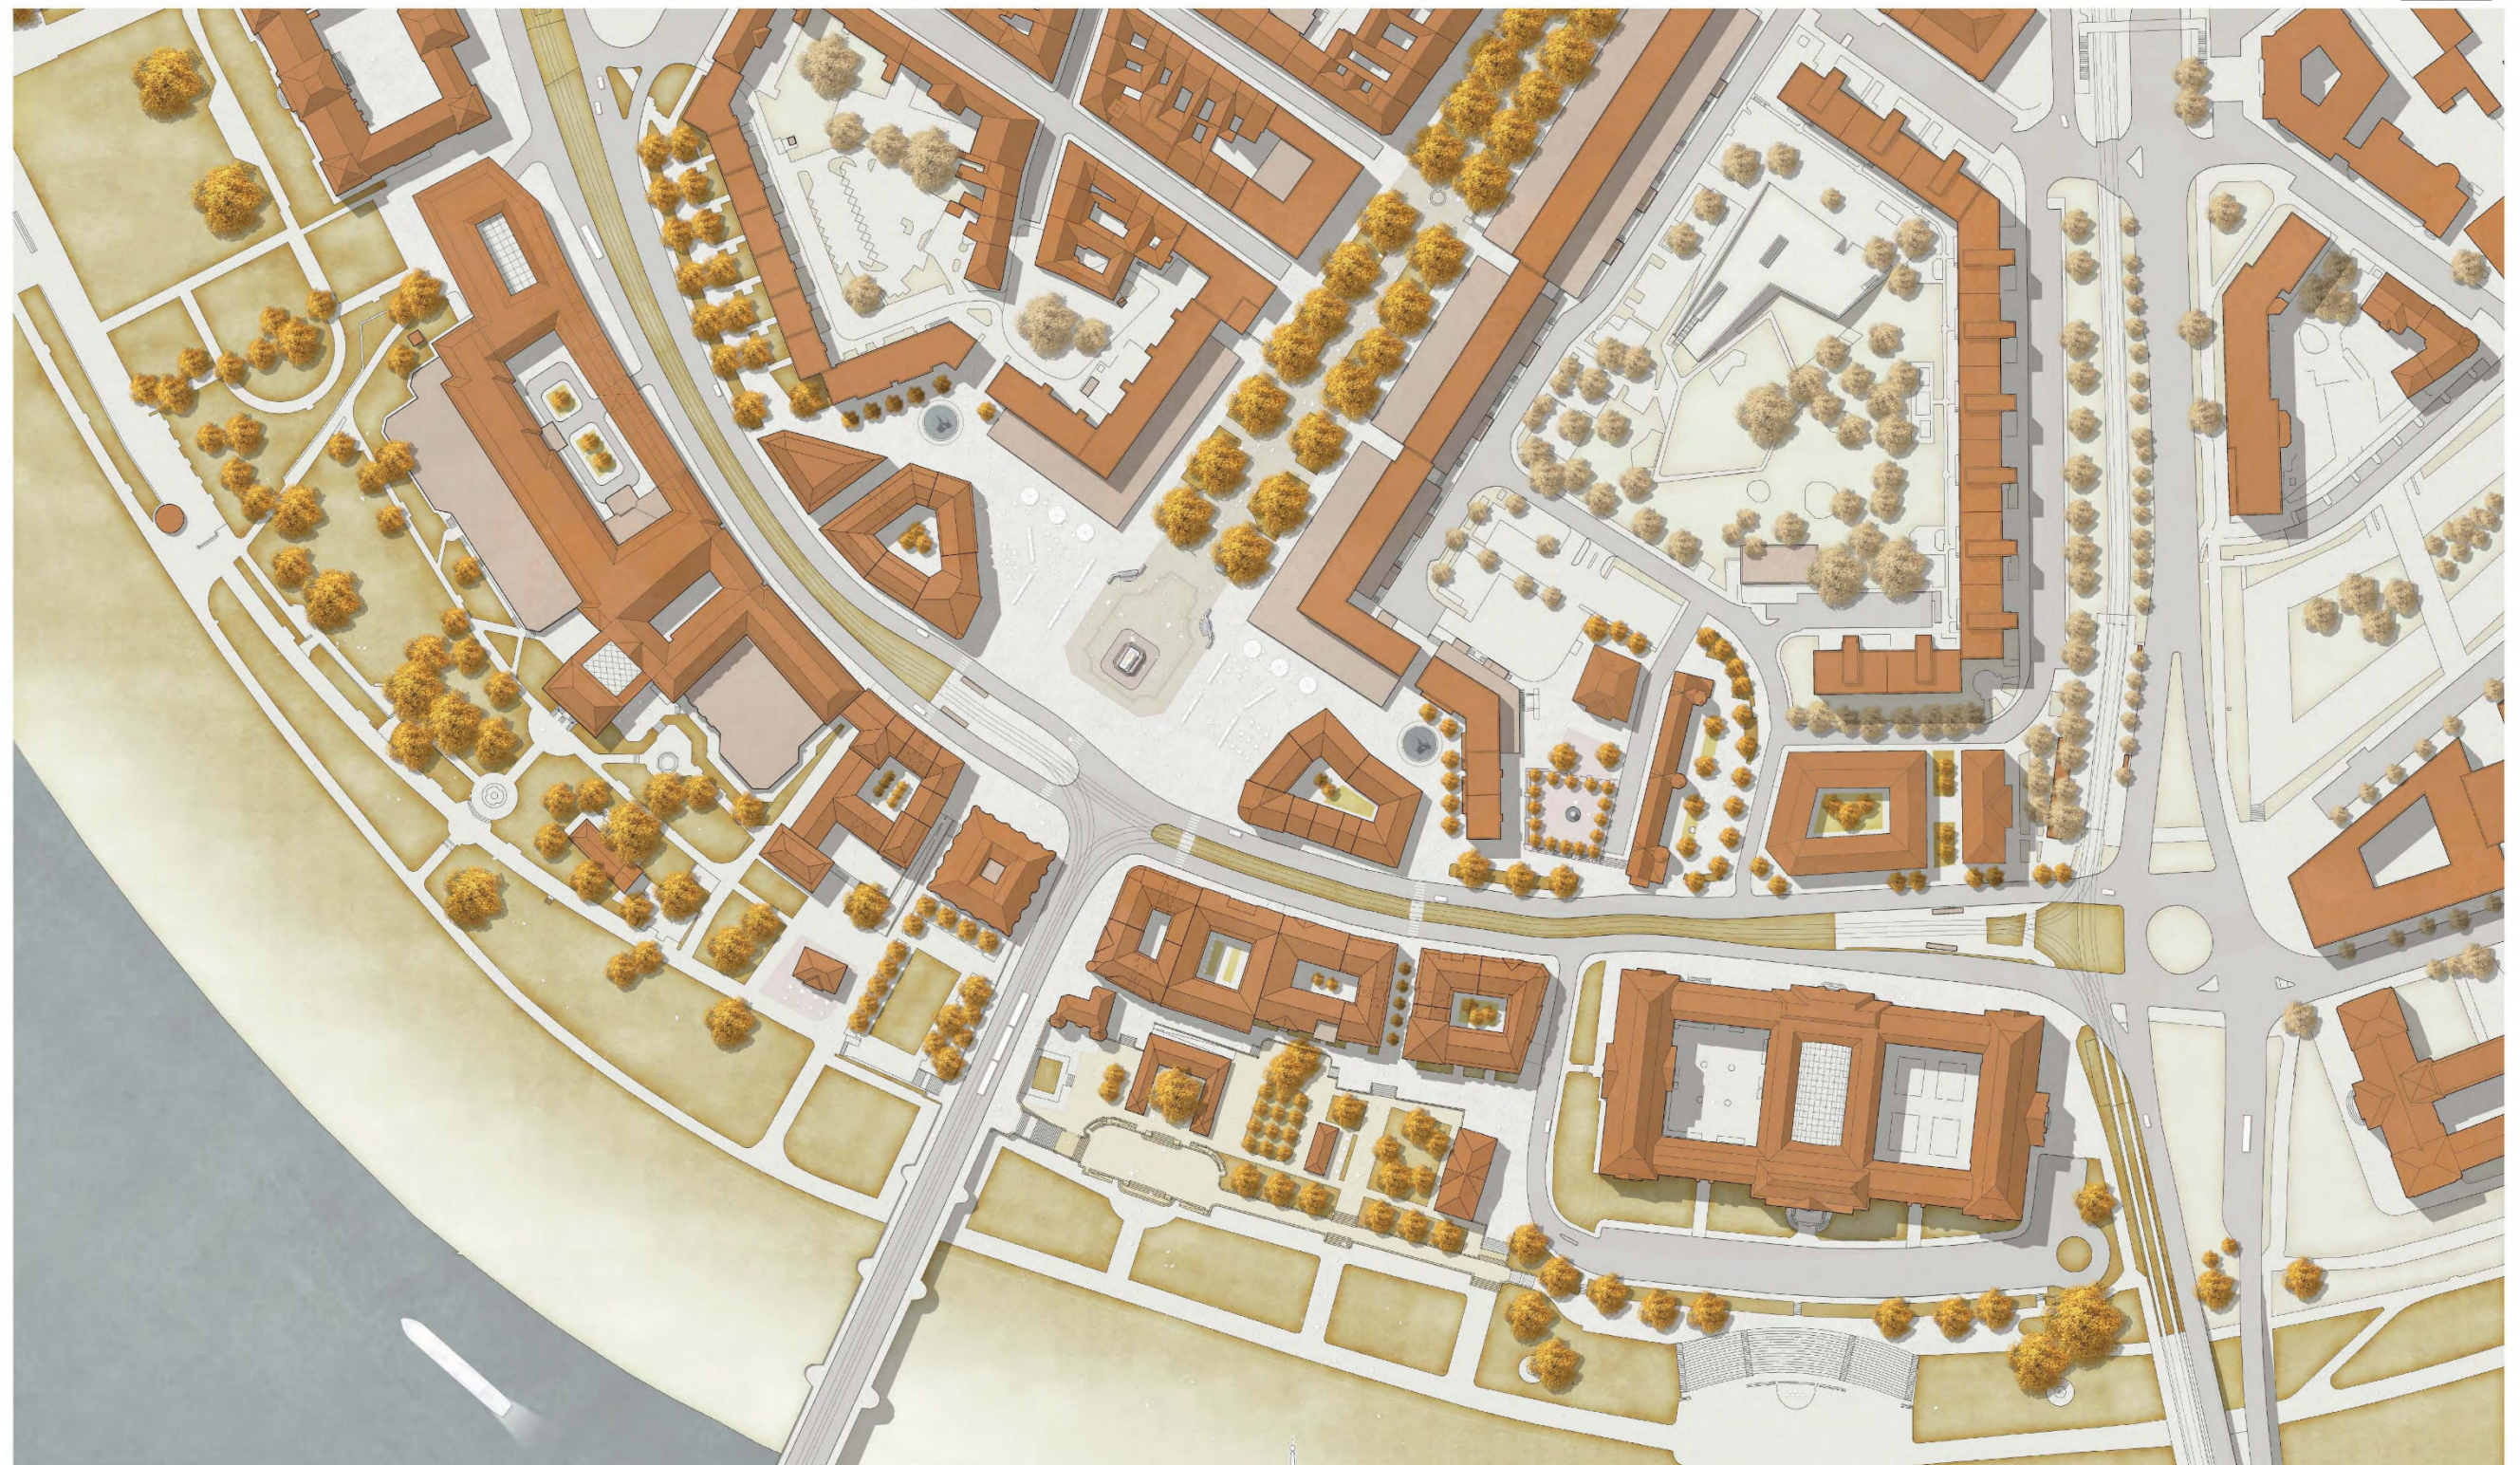

Ansicht von Ökologische Terrasse - 1:100